


(会場レイアウト基本形)

- ・ A会議室  
168.67㎡(51坪)  
机35台・椅子81脚
- ・ B会議室  
119.89㎡(36坪)  
机20台・椅子70脚

通用口  
W=1170  
H=2140  
段差=150(2段)

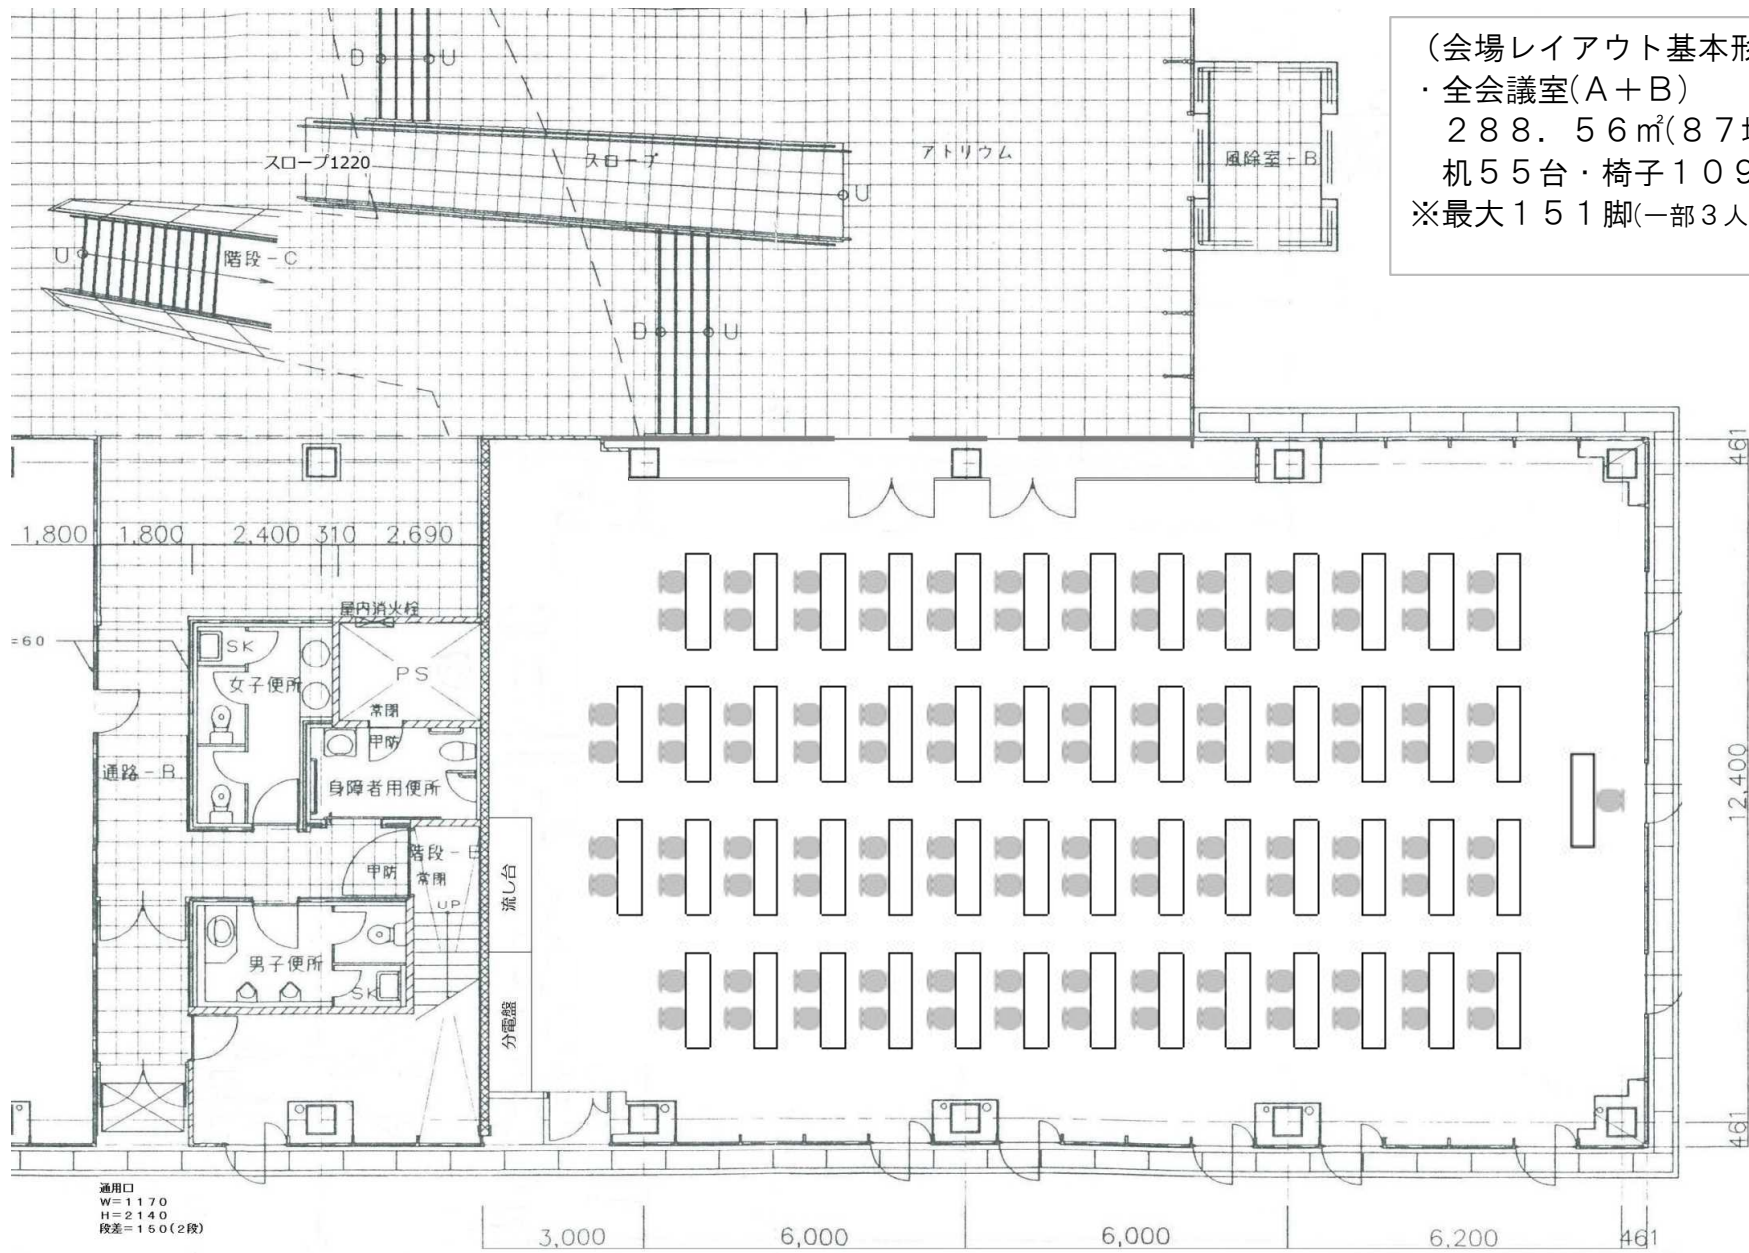

(会場レイアウト基本形)  
 ・全会議室(A+B)  
 288.56m<sup>2</sup>(87坪)  
 机55台・椅子109脚  
 ※最大151脚(一部3人掛)

通用口  
 W=1170  
 H=2140  
 段差=150(2段)