



(会場レイアウト基本形)

- ・ A会議室
168.67㎡(51坪)
机28台+1台・椅子56脚+1脚
※備品数：机35台・椅子81脚
- ・ B会議室
119.89㎡(36坪)
机18台+1台・椅子36脚+1脚
※備品数：机20台・椅子70脚

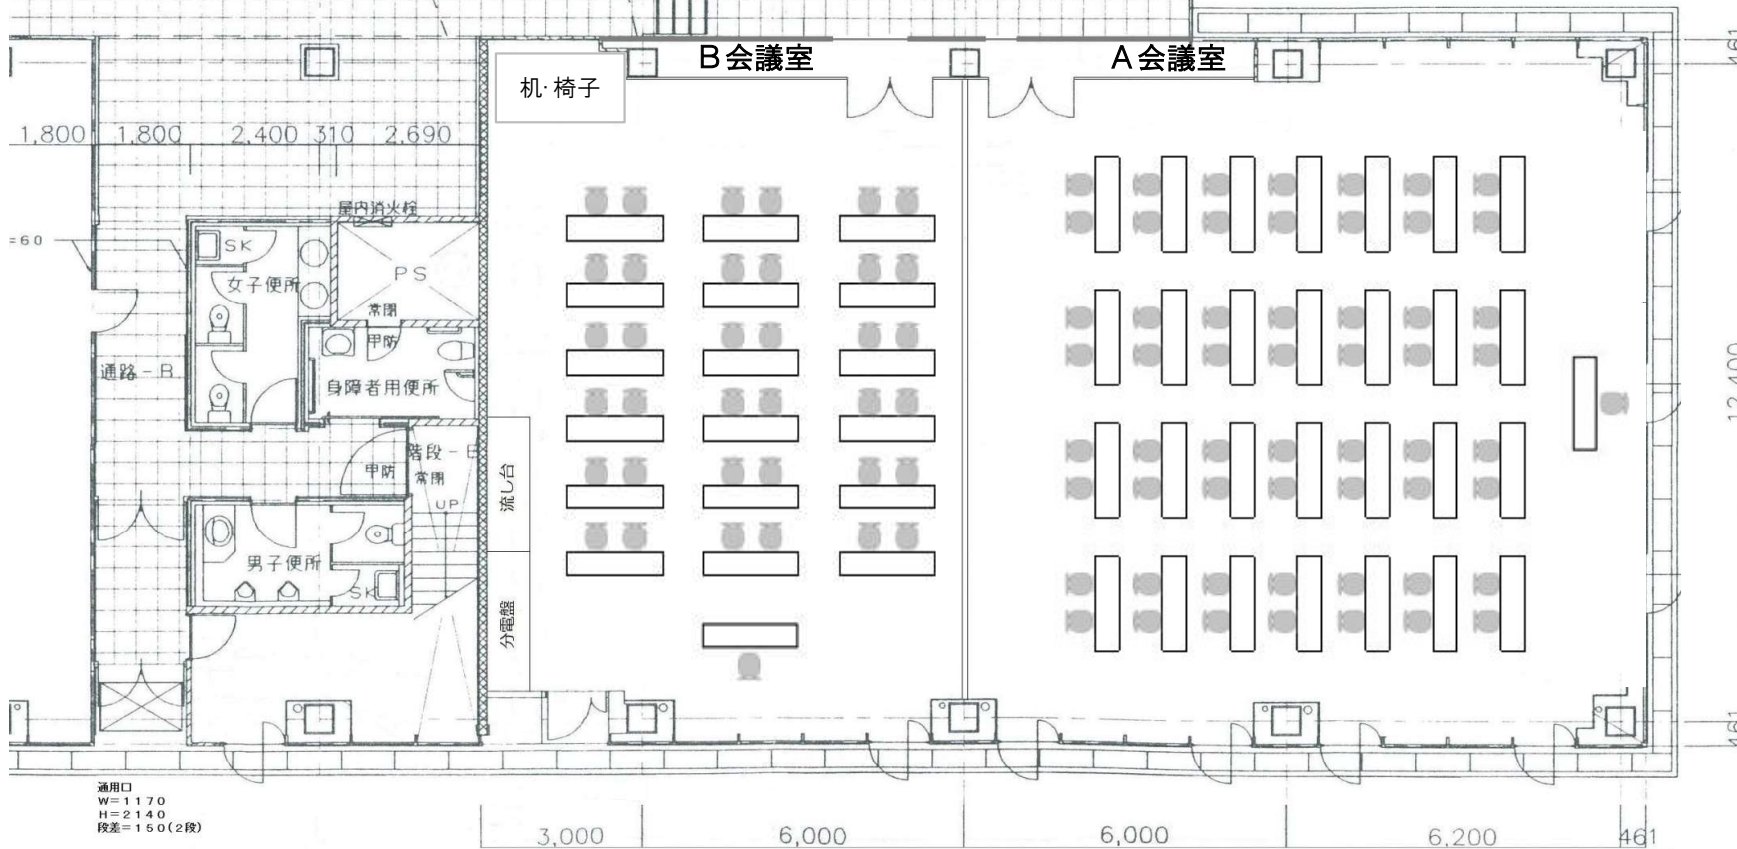

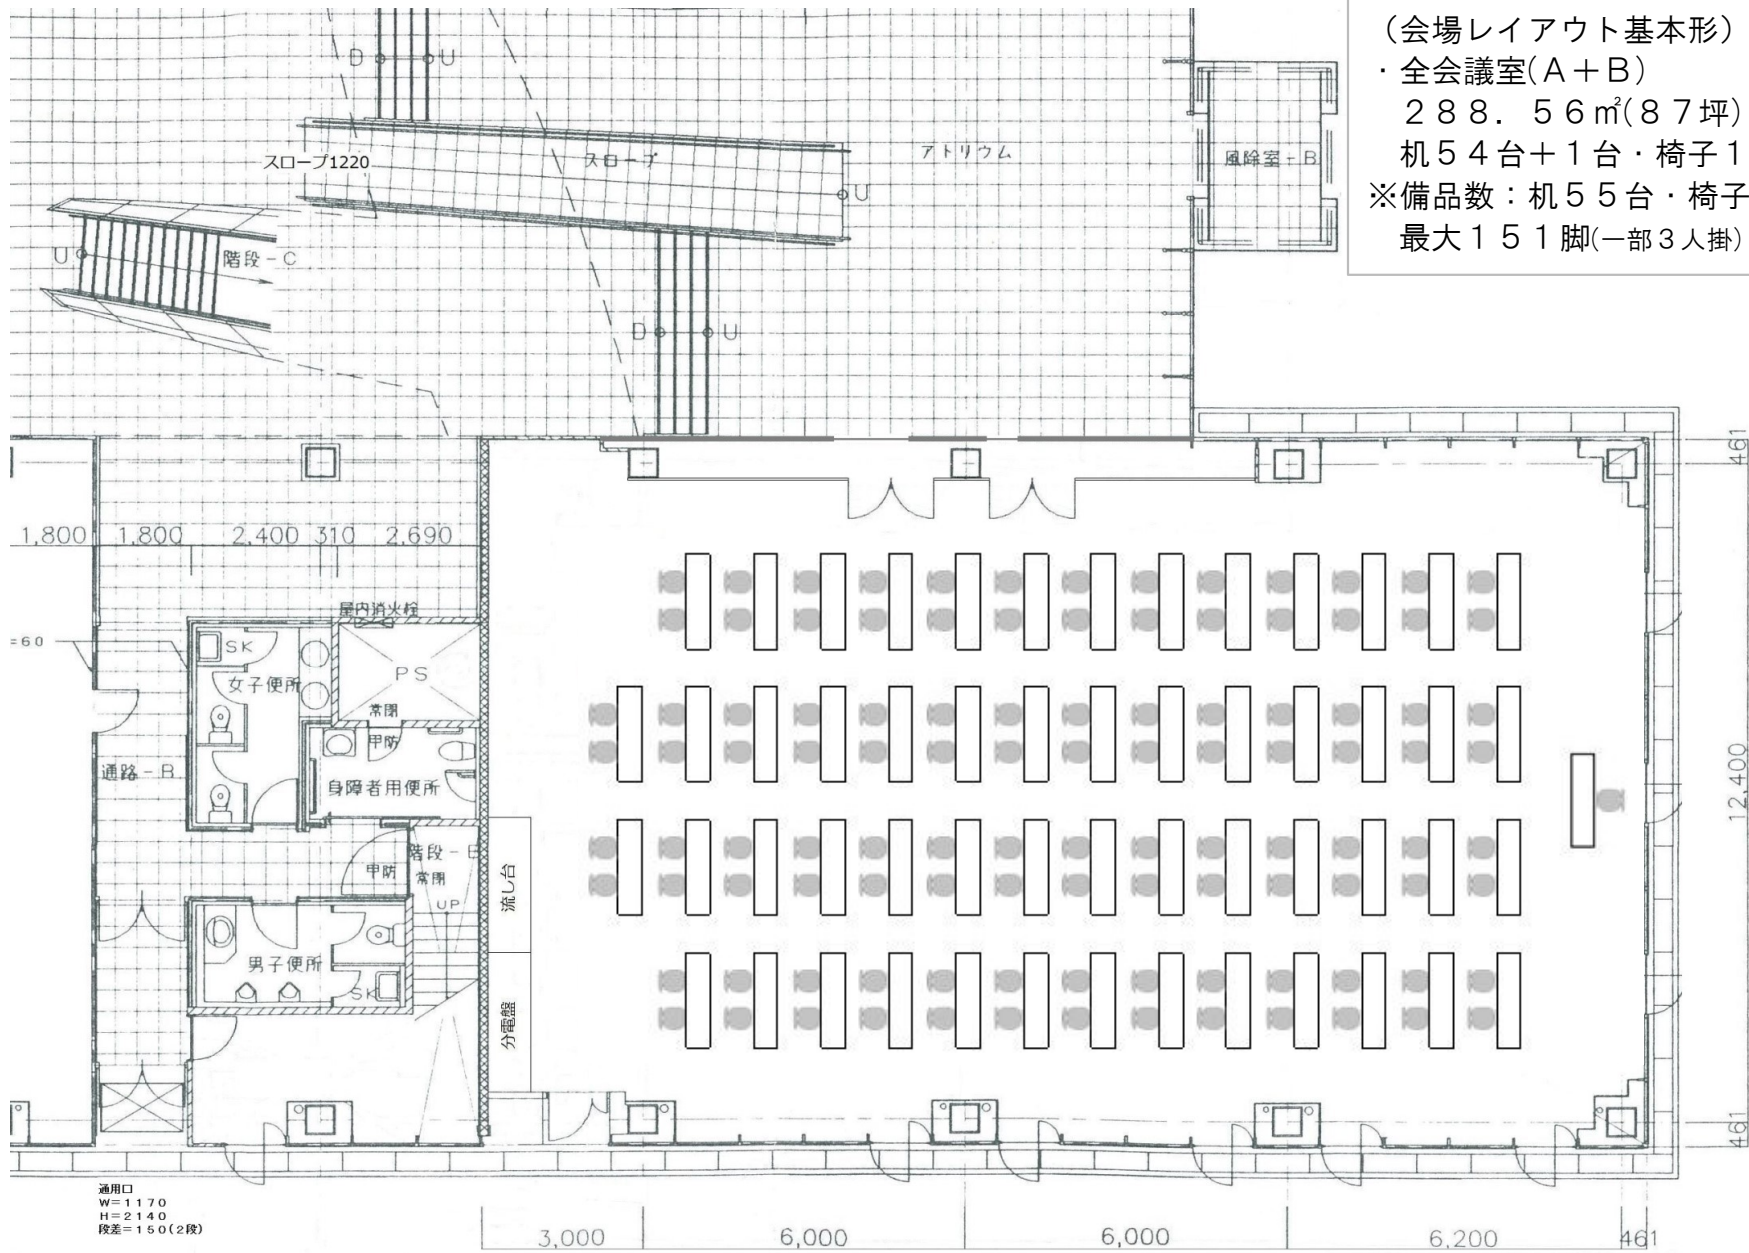

(会場レイアウト基本形)
 ・全会議室(A+B)
 288.56㎡(87坪)
 机54台+1台・椅子108脚+1脚
 ※備品数：机55台・椅子151脚
 最大151脚(一部3人掛)

通用口
 W=1170
 H=2140
 段差=150(2段)